


ÇORUM - TMO - TOBB LİSANSLI DEPOCULUK A.Ş MEVCUT 9.600 TONLUK TESİSE EK 20.000 TON ÇELİK SİLO TESİSİ PROJESİ ÜRÜN AKIŞ ŞEMASI

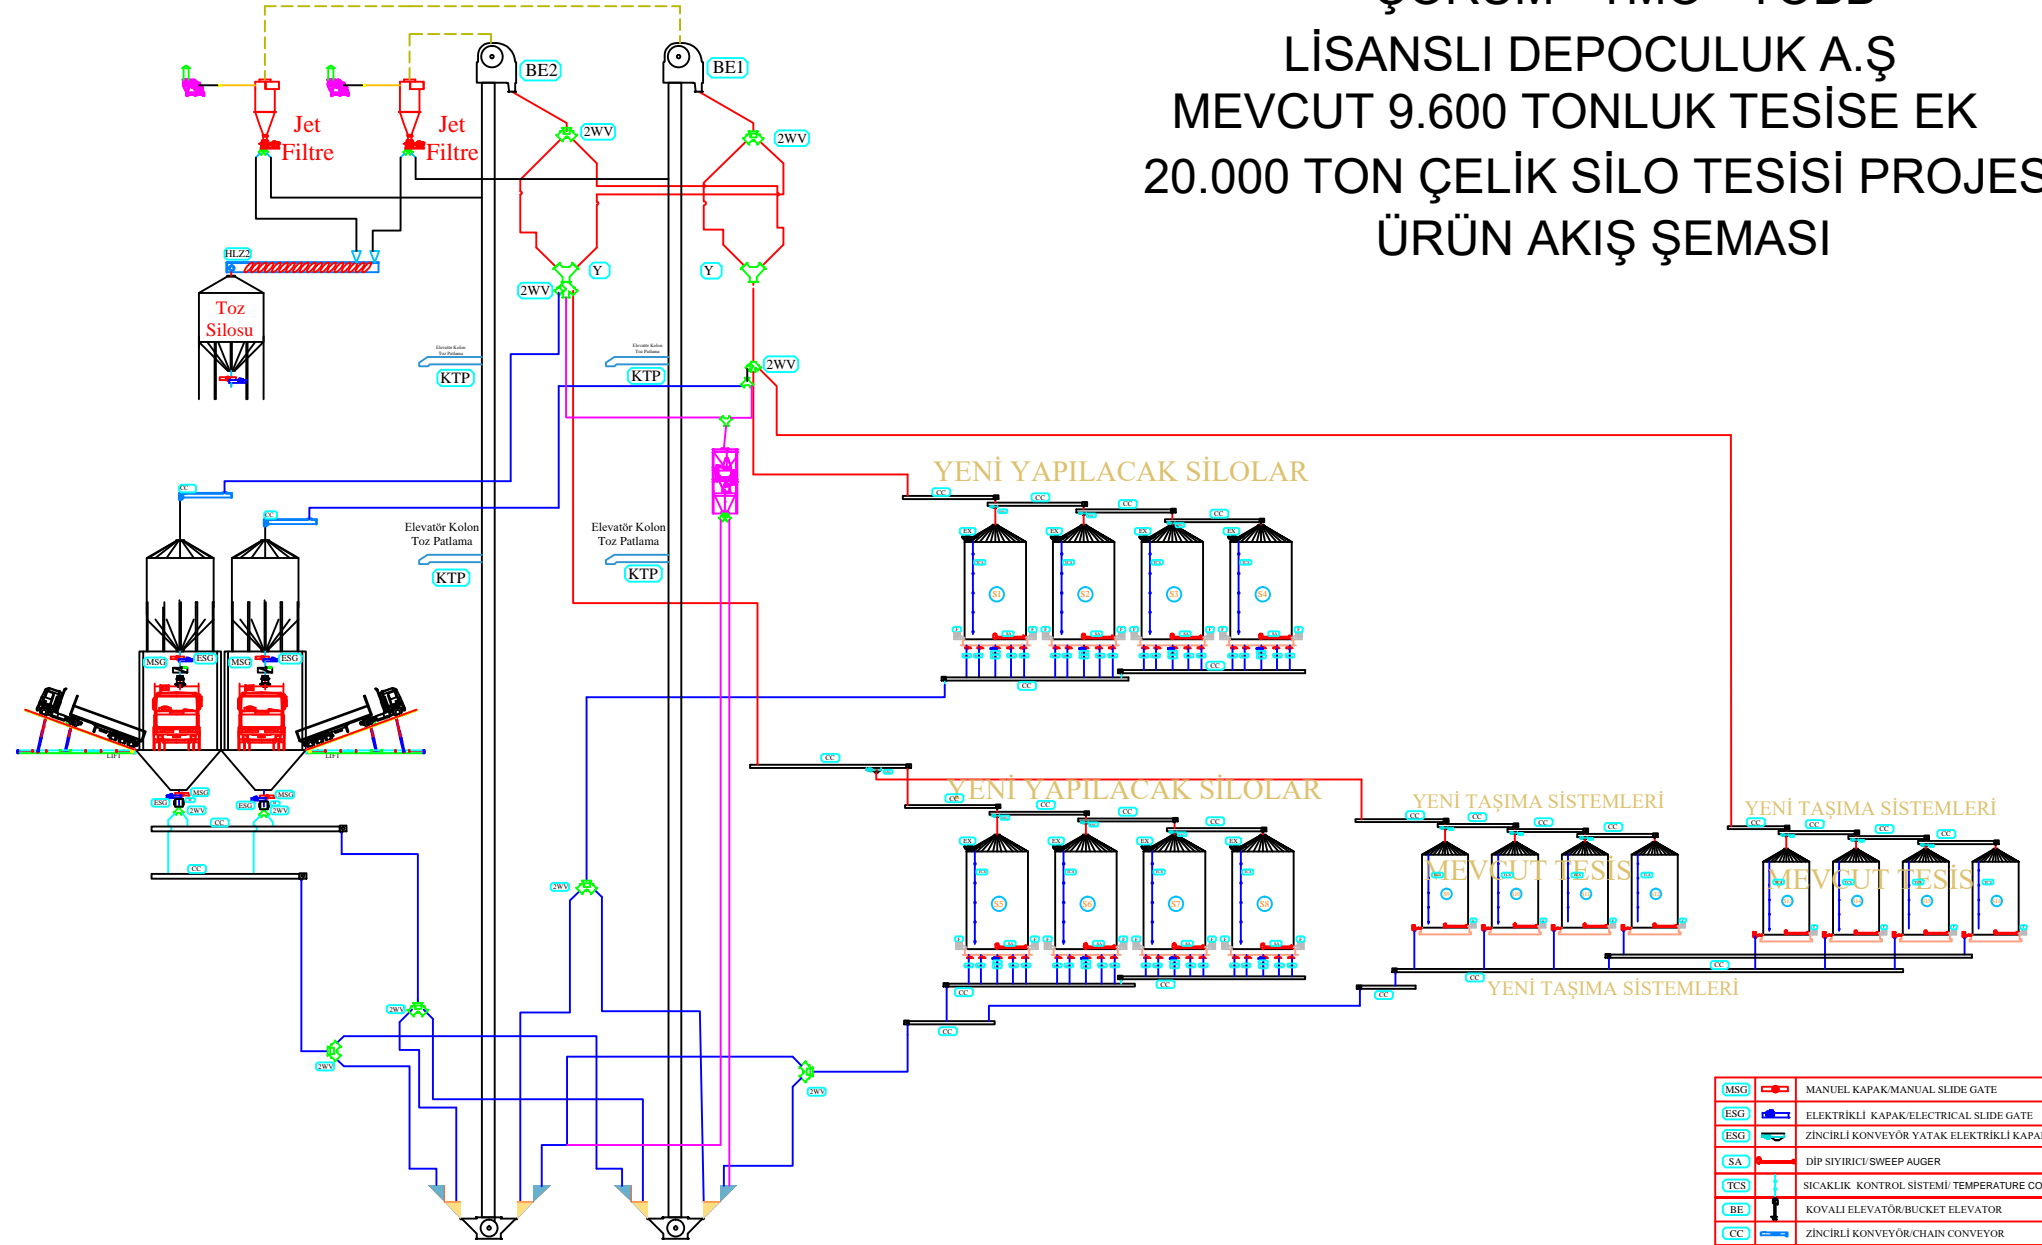

MSG		MANUEL KAPAK/MANUAL SLIDE GATE
ESG		ELEKTRİKLİ KAPAK/ELECTRICAL SLIDE GATE
ESG		ZİNCİRLİ KONVEYÖR/YATAK ELEKTRİKLİ KAPAK
SA		DİP SİYİRİCİ/ SWEEP AUGER
TCS		SICAKLIK KONTROL SİSTEMİ/ TEMPERATURE CONTROL SYSTEM
BE		KOVALI ELEVATÖR/BUCKET ELEVATOR
CC		ZİNCİRLİ KONVEYÖR/CHAIN CONVEYOR
2WV		2 ÇIKIŞLI ELEKTRİKLİ KLAPE/2 WAY VALVE
3WV		3 ÇIKIŞLI ELEKTRİKLİ KLAPE/3 WAY VALVE
EX		EGZÖZ FAN/EXHAUST FAN
F		HAVALANDIRMA FANI/FIXED AERATION FAN
TK		TUMBA KANTARI 150T/H
TYB		TELESKOPİK YÜKLEME BORUSU
HY		HACİMSSEL YÜKLEME
M		MİKNATISLI ADAPTOR
KTP		KOLON TOZ PATLAMA